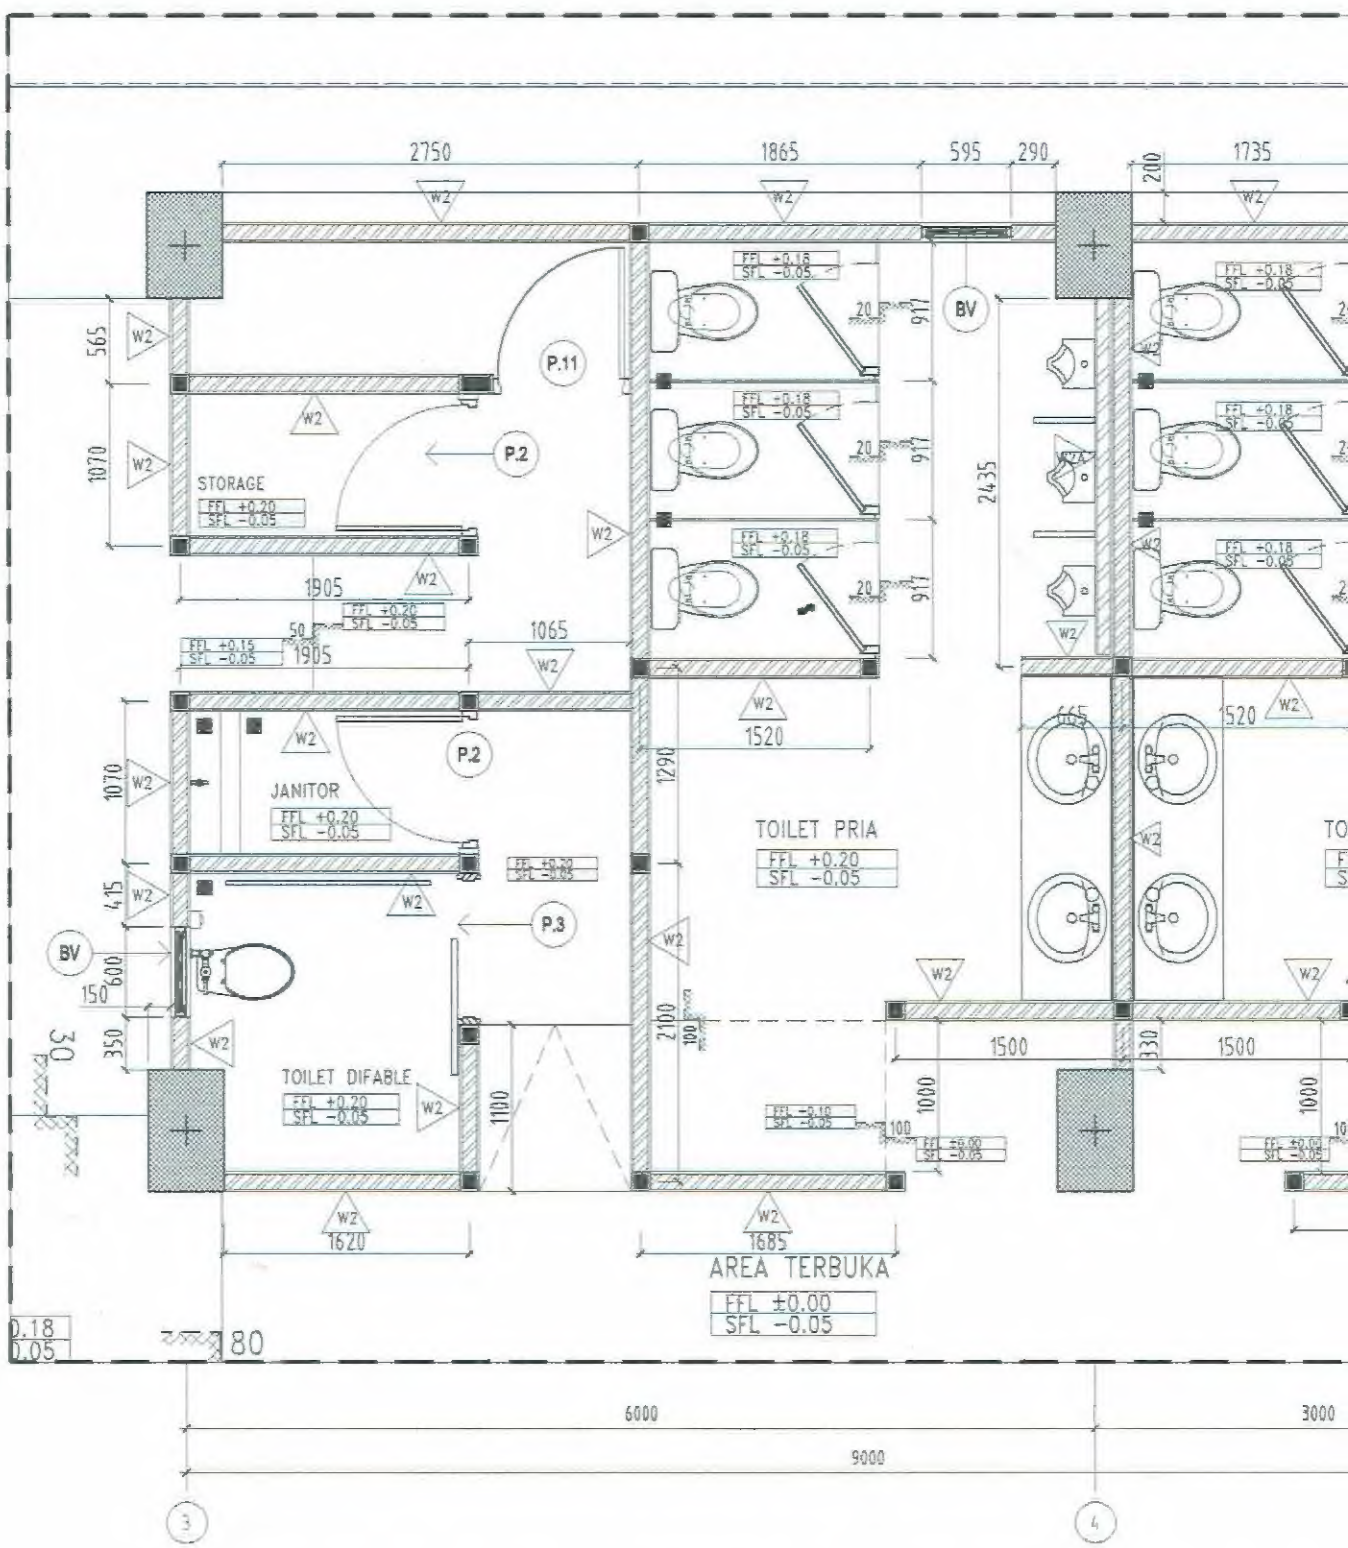

DENAH DINDING #1 - LANTAI 1 (FFL ±0.00)

SHOP DRAWING

KETERANGAN

W1 = PRECAST WALL TEBAL 75mm

W1A = PRECAST WALL TEBAL 75mm TINGGI 1800mm

W2 = BATA RINGAN TEBAL 100MM

W2A = BATA RINGAN T 100MM TINGGI 1200MM

W2B = BATA RINGAN T 100MM TINGGI 1400MM

W2C = BATA RINGAN T 100MM TINGGI 750MM

W4 = PARANET BETON TEBAL 120MM TINGGI 1100MM

W5 = DINDING BETON TEBAL 120MM

PG = PARTISI GYPSUM TEBAL 120mm

NO	TANGGAL	REVISI / CATATAN
1		
2		
3		

PEMERIKSA TUGAS

KEMENTERIAN PEKERJAAN UMUM DAN PERUMAHAN RAKYAT RI

DIREKTORAT JENDERAL PENYEDIAAN PERUMAHAN
SATUAN KERJA PENYEDIAAN PERUMAHAN

NAMA PROYEK

PAKET PEMBANGUNAN
RUMAH SUSUN TINGKAT TINGGI
KEMAYORAN

MANAJEMEN KONSTRUKSI

PT. CIRIAJASA CM
THE TOTAL SOLUTION FOR CONSTRUCTION

DIPERIKSA — DIREKTUR

ENGINEER — TEAM LEADER
ANTON SIPAMORA ST

KONTRAKTOR PELAKSANA BANGUNAN

WIKA-CAKRA KSO

DENAH DINDING #1 - LANTAI 2 (FFL 4.000

SKALA 1 : 75

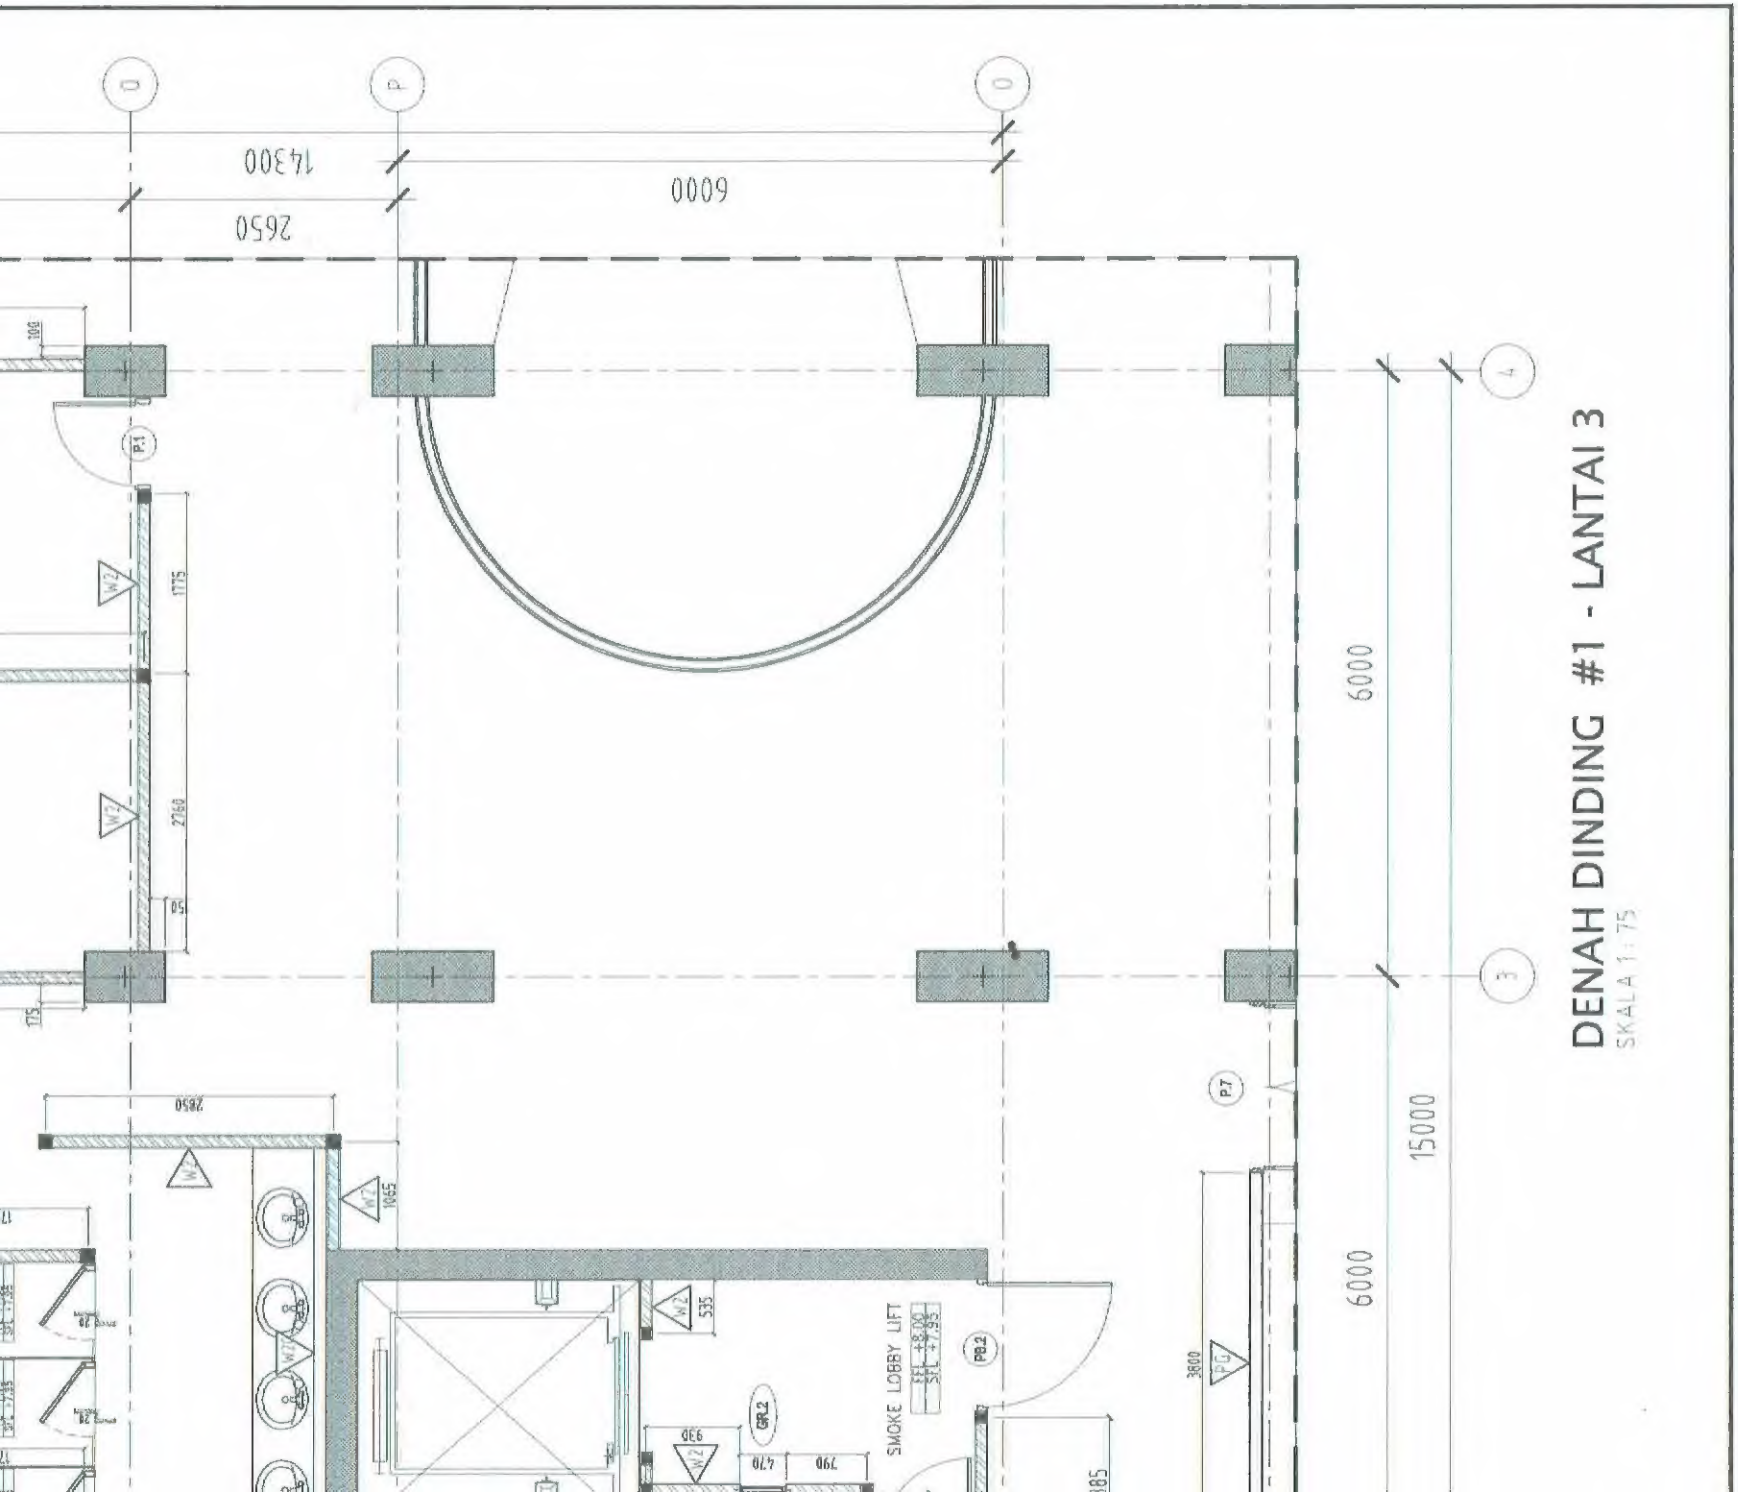
14300
6000
2650
6000
15000
6000
SMOKE LOBBY LIFT
SRL +8.00
SRL +7.95
SRL +7.95
SRL +8.00
SRL +7.95
SRL +8.00
SRL +7.95
SRL +8.00

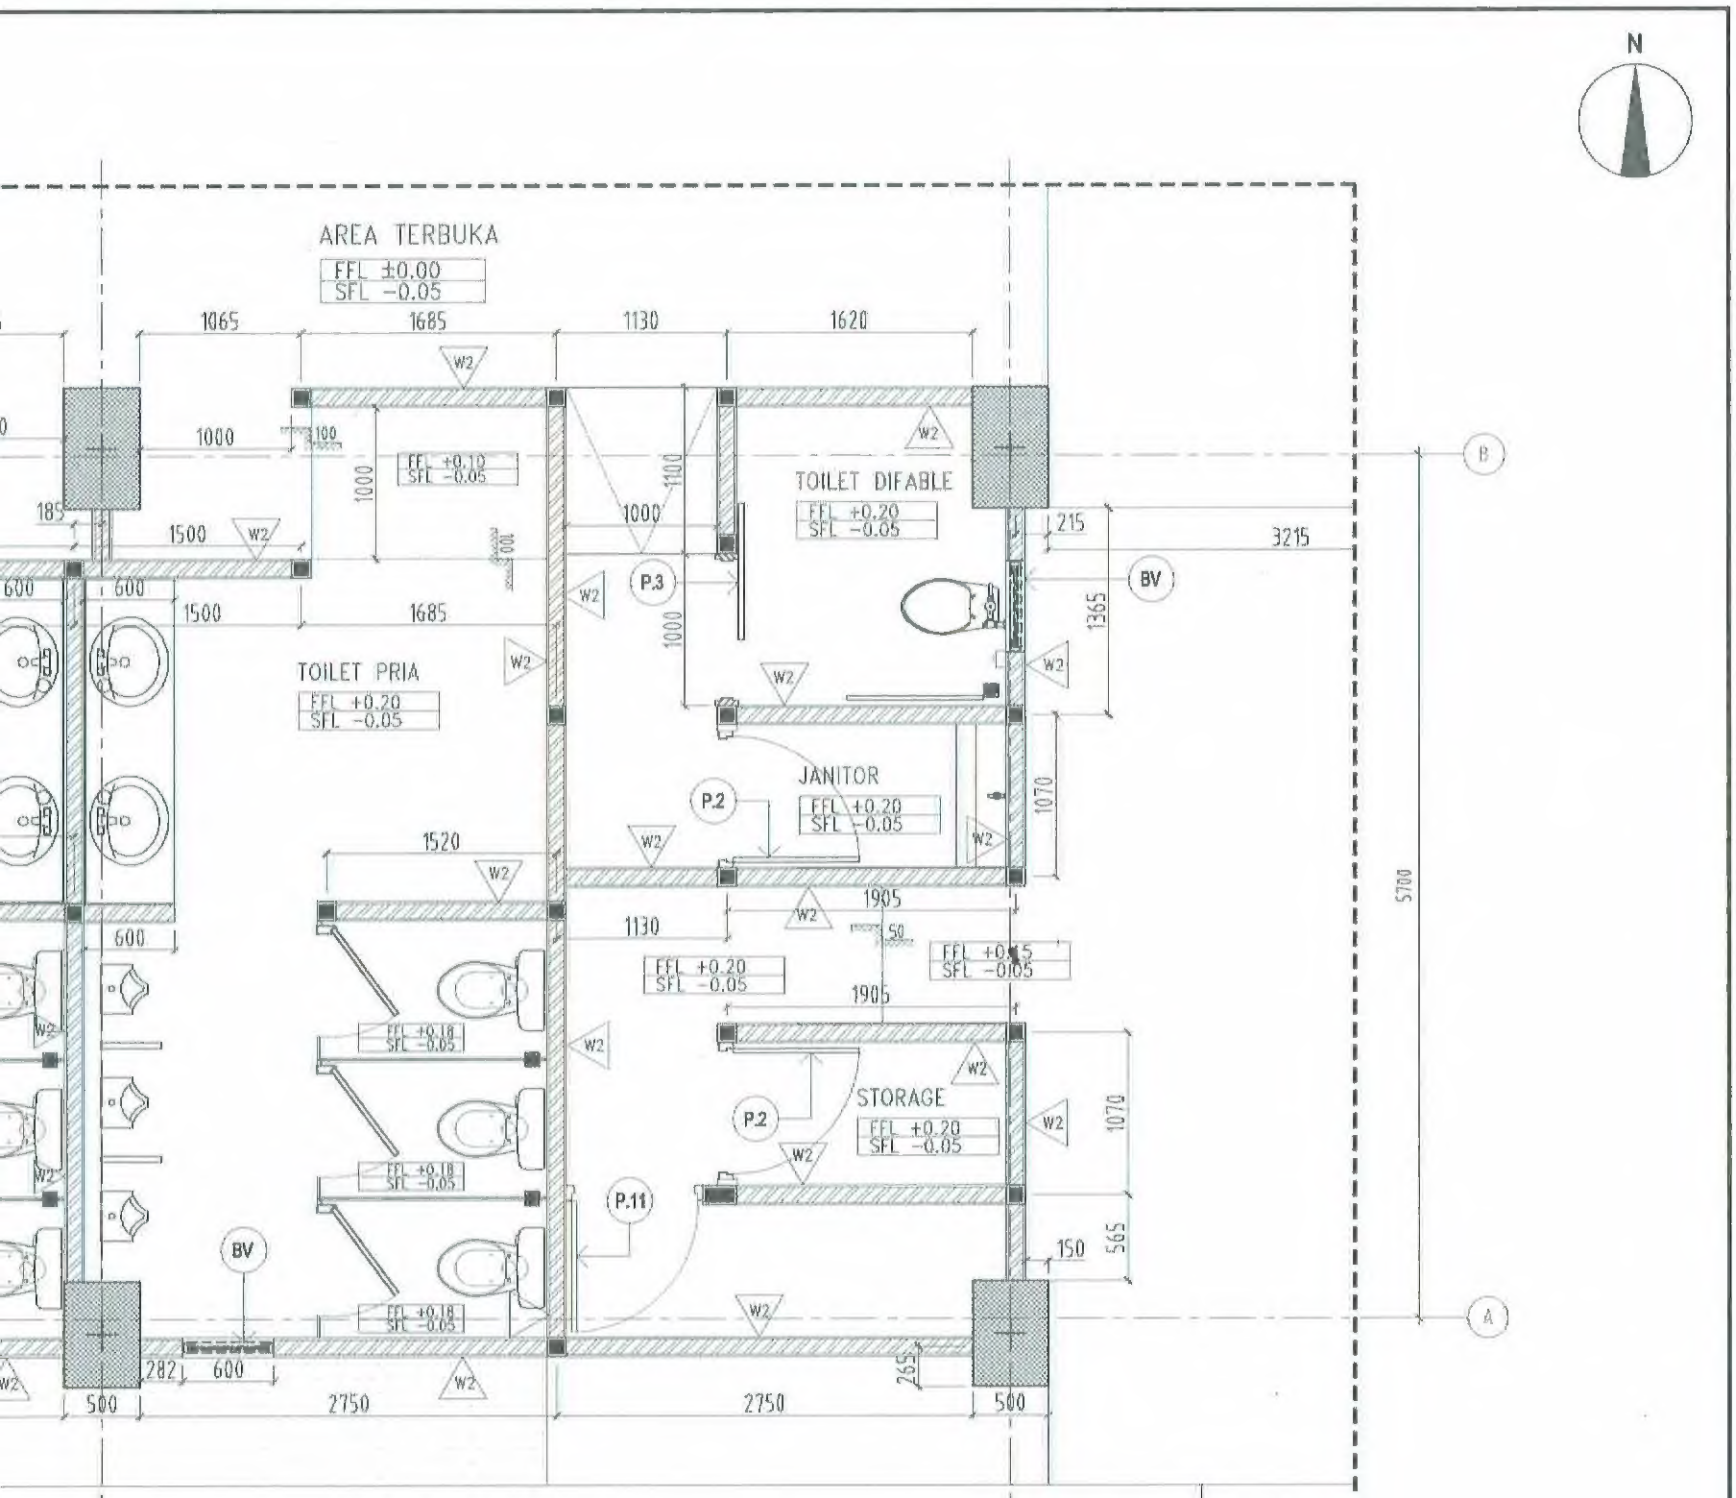

SHOP DRAWING

KETERANGAN

- W1 = PRECAST WALL TEBAL 75mm
- W2 = BATA RINGAN TEBAL 100MM
- W4 = PARAPET BETON TEBAL 120mm, TINGGI 1100mm
- PG = PARTISI GYPSUM TEBAL 120mm RANGKA METAL. FINISHING CAT
- PK = PARTISI KALSIUM BOARD (AREA EXTERIOR)

REVISI

NO	TANGGAL	CATATAN
2		
1		

PEMBERI TUGAS

KEMENTERIAN PEKERJAAN UMUM DAN PERUMAHAN RAKYAT RI

DIREKTORAT JENDERAL PENYEDIAAN PERUMAHAN
SATUAN KERJA PENYEDIAAN PERUMAHAN

NAMA PROYEK

PAKET PEMBANGUNAN
RUMAH SUSUN TINGKAT TINGGI
KEMAYORAN

MANAJEMEN KONSTRUKSI

PT.CIRIAJASA CM
THE TOTAL SOLUTION FOR YOUR SUCCESSFUL CONSTRUCTION

DIPERIKSA	DISETUJUI
ENGINEER	ANTON SIMAMORA,ST TEAM LEADER

KONTRAKTOR RANCANG BANGUN

WIKA-CAKRA KSO

MENGETAHUI

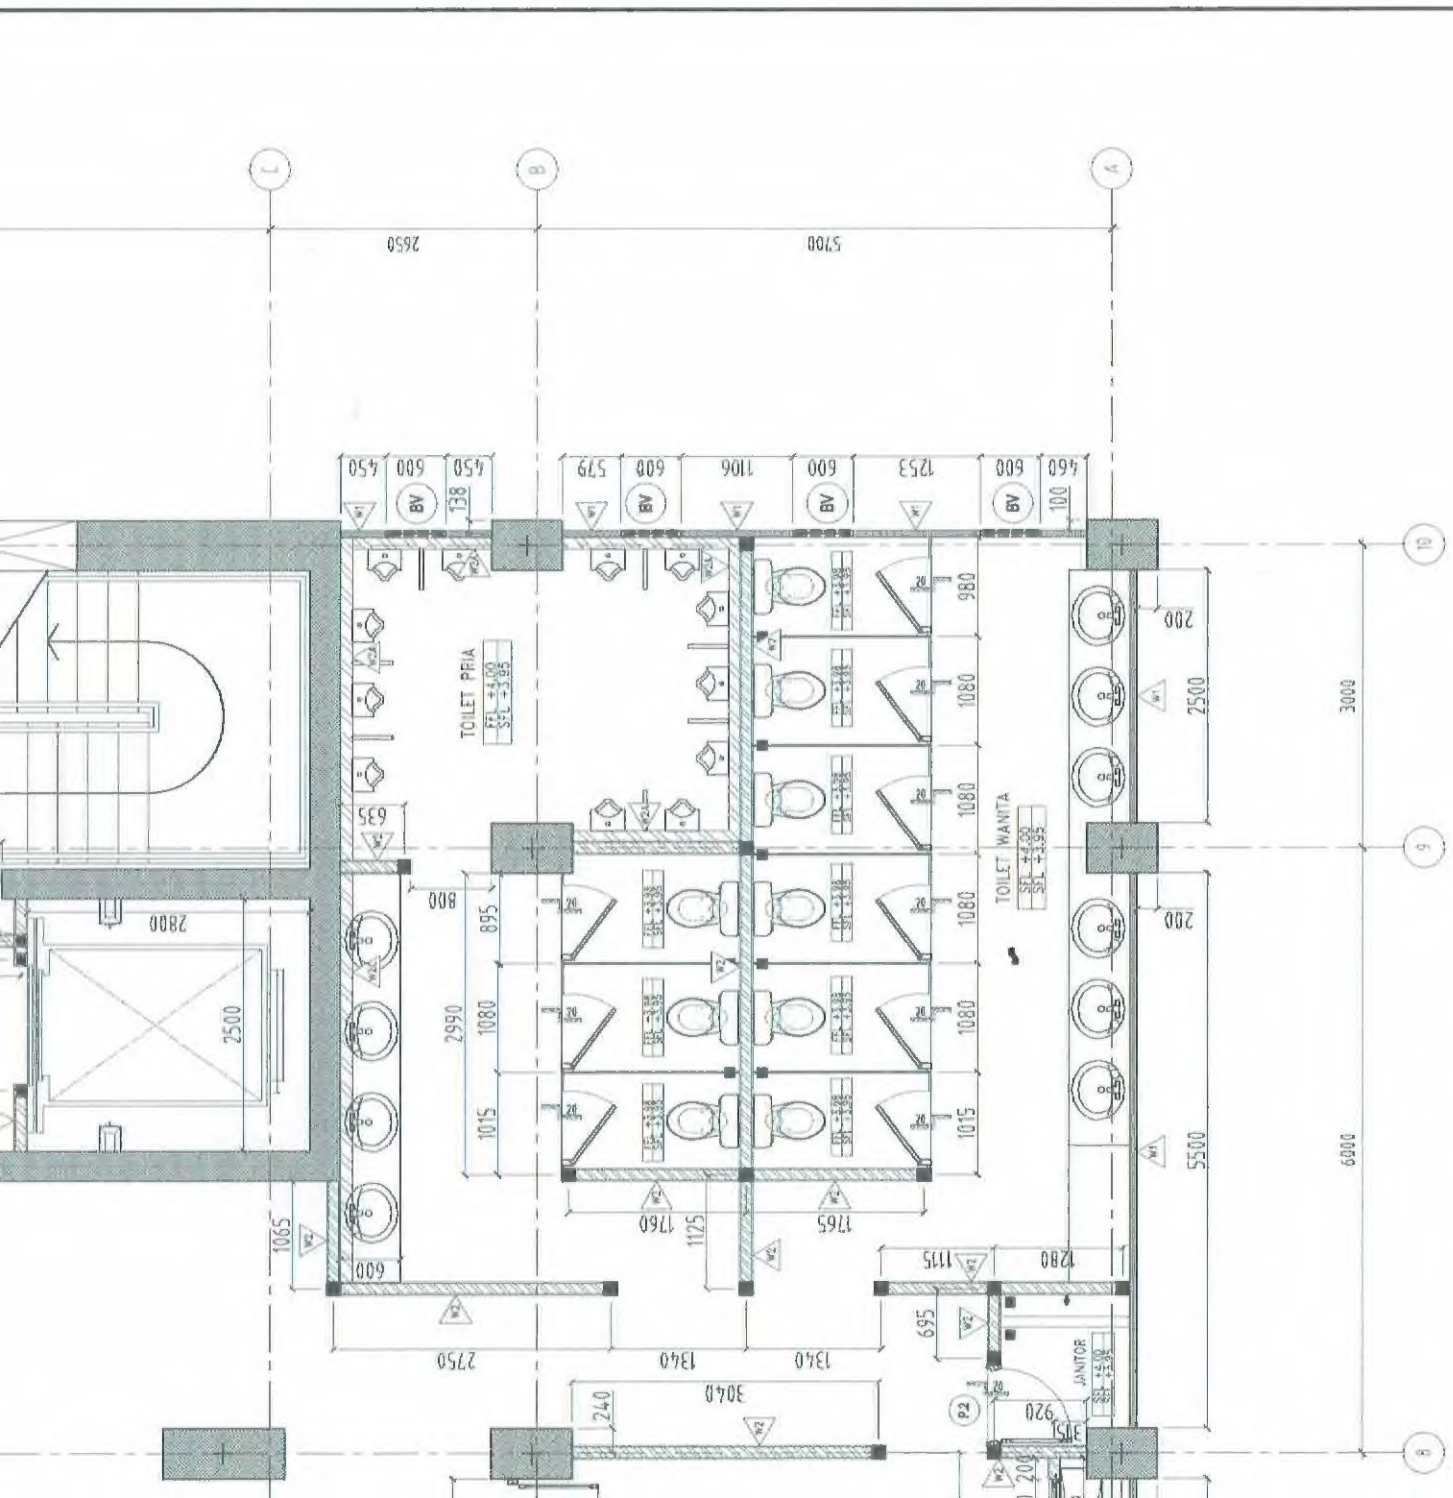

DENAH DINDING #3 - LT. 2 (FFL +4.000)

SKALA 1 : 75

SHOP DRAWING

KETERANGAN

- W1 = PRECAST DINDING BETON RINGAN TEBAL 75mm
- W1A = PRECAST DINDING BETON RINGAN TEBAL 75mm TINGGI 1200mm
- W1D = PRECAST DINDING BETON RINGAN TEBAL 75mm TINGGI 1000mm
- W2 = BATA RINGAN TEBAL 100MM
- W2A = BATA RINGAN T 100MM TINGGI 1200MM
- W2D = BATA RINGAN T 100MM TINGGI 1000MM
- W2C = BATA RINGAN T 100MM TINGGI 750MM
- W4 = PARAPET BETON TEBAL 120MM TINGGI 1100MM
- PC = PARTISI GYPSUM TEBAL 120mm

REVISI

NO	TANGGAL	CATATAN
2		
1		

PEMBERI TUGAS

KEMENTERIAN PEKERJAAN UMUM DAN PERUMAHAN RAKYAT RI

DIREKTORAT JENDERAL PENYEDIAAN PERUMAHAN
SATUAN KERJA PENYEDIAAN PERUMAHAN

NAMA PROYEK

PAKET PEMBANGUNAN
RUMAH SUSUN TINGKAT TINGGI
KEMAYORAN

MANAJEMEN KONSTRUKSI

PT.CIRIAJASA CM
THE TOTAL SOLUTION FOR YOUR SUCCESSFUL CONTRUCTION

DIPERIKSA	DISETUJUI
ENGINEER	ANTON SIHAMORA,ST TEAM LEADER

KONTRAKTOR PANDANG BANGUN

WIKA-CAKRA KSO

MENGETAHUI

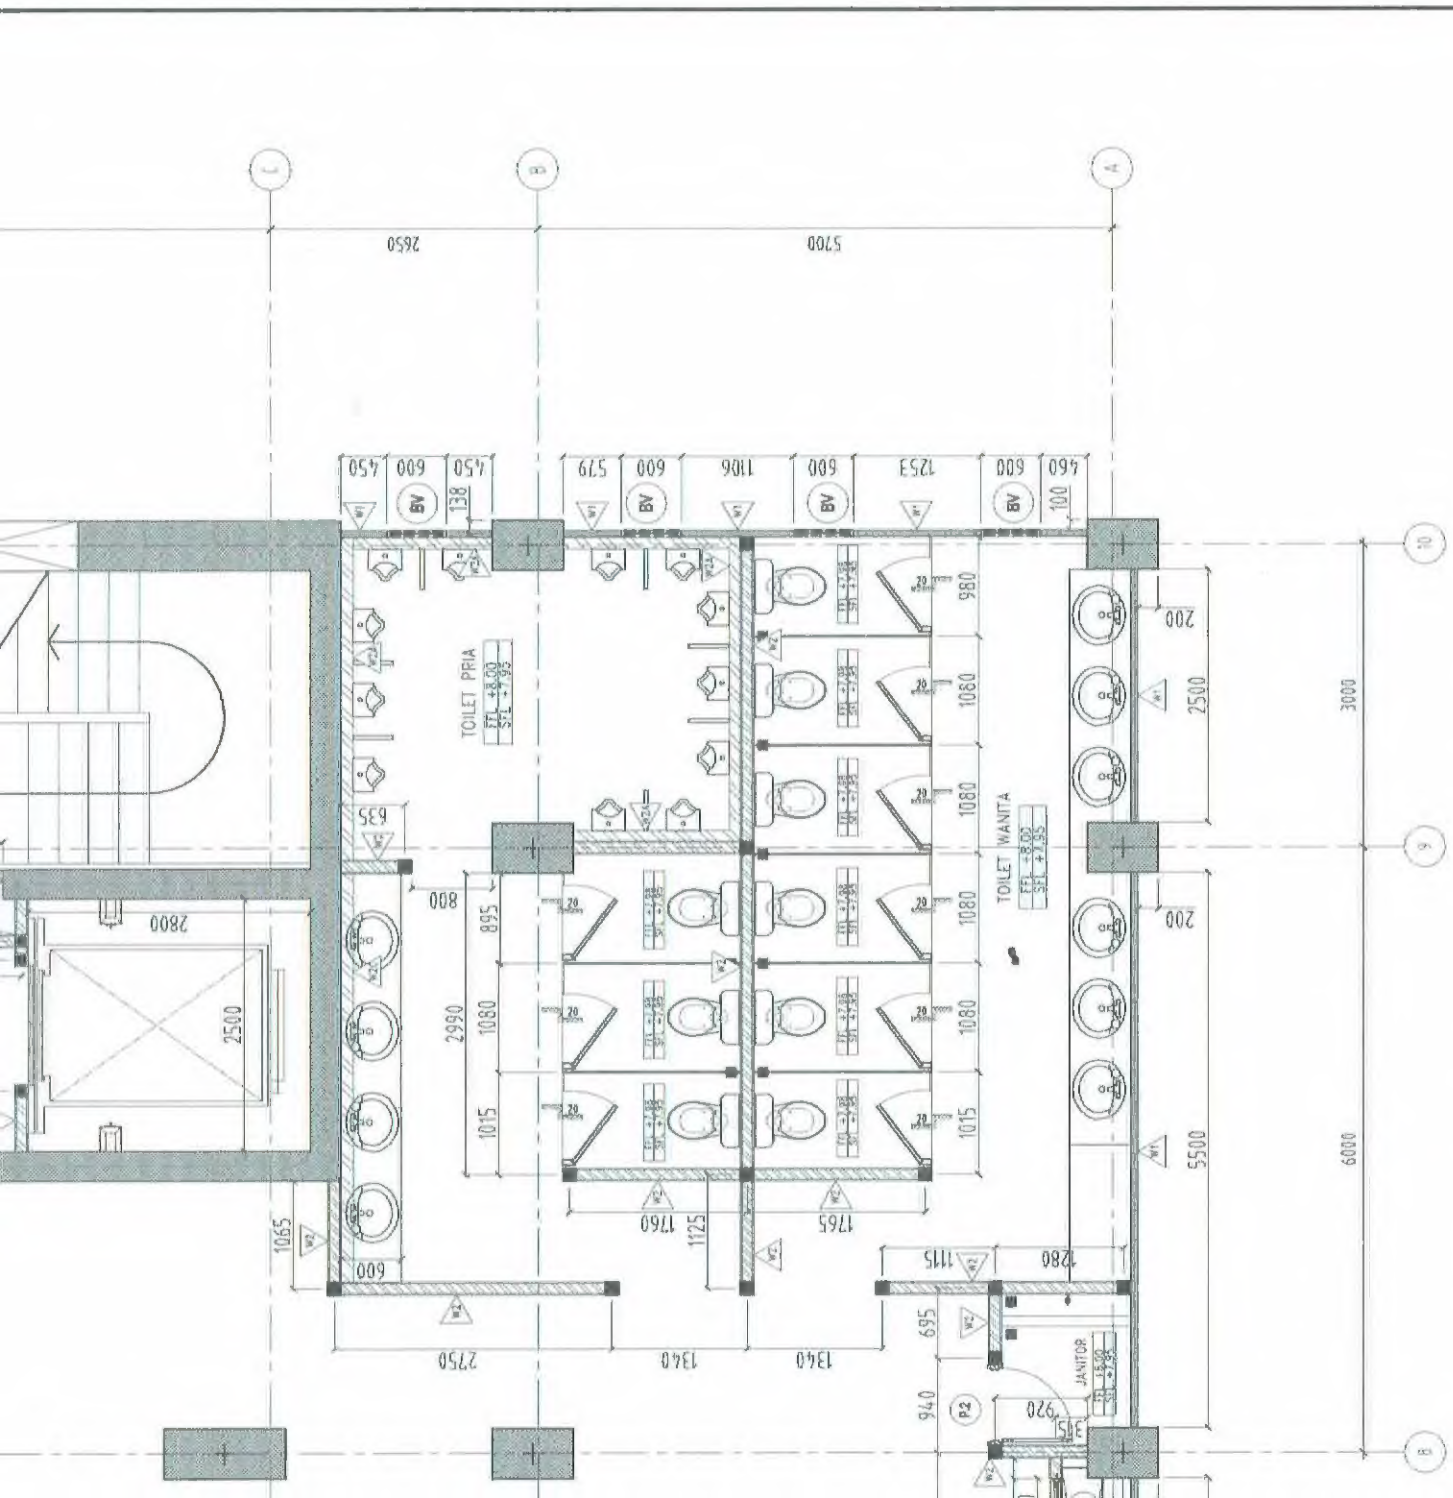

DENAH DINDING #3 - LT. 3 (FFL +8.000)

SKALA 1 : 75

SHOP DRAWING

KETERANGAN

- W1 = PRECAST DINDING BETON RINGAN TEBAL 75mm
- W1A = PRECAST DINDING BETON RINGAN TEBAL 75mm TINGGI 1200mm
- W1B = PRECAST WALL TEBAL 75mm TINGGI 1000mm
- W2 = BATA RINGAN TEBAL 100MM
- W2A = BATA RINGAN T 100MM TINGGI 1200MM
- W2B = BATA RINGAN T 100MM TINGGI 1000MM
- W2C = BATA RINGAN T 100MM TINGGI 750MM
- W4 = PARAPET BETON TEBAL 120MM TINGGI 1100MM
- PG = PARTISI GYPSUM TEBAL 120mm

REVISI

NO	TANGGAL	CATATAN
1		
2		

PEMBERI TUGAS

KEMENTERIAN PEKERJAAN UMUM DAN PERUMAHAN RAKYAT RI

DIREKTORAT JENDERAL PENYEDIAAN PERUMAHAN
SATUAN KERJA PENYEDIAAN PERUMAHAN

NAMA PROYEK

PAKET PEMBANGUNAN
RUMAH SUSUN TINGKAT TINGGI
KEMAYORAN

MANAJEMEN KONSTRUKSI

PT.CIRIAJASA CM
THE TOTAL SOLUTION FOR YOUR SUCCESSFUL CONTRUCTION

DIPERIKSA	DISETUJUI
ENGINEER	ANTON SIMAMORA,ST TEAM LEADER

KONTRAKTOR RANCANG BANGUN

WIKA-CAKRA KSO

MENGETAHUI

SHOP DRAWING

KETERANGAN

- W1 = PRECAST WALL TEBAL 75mm
- W2 = BATA RINGAN TEBAL 100MM
- W2A = BATA RINGAN T 100MM TINGGI 1200MM
- W4 = PARAPET BETON TEBAL 120MM TINGGI 1100MM
- W5 = DINDING BETON TEBAL 120MM
- P6 = PARTISI GYPSUM TEBAL 120mm

NO	TANGGAL	REVISI / CATATAN
1		
2		
3		

PENGURUS TUGAS

KEMENTERIAN PEKERJAAN UMUM DAN PERUMAHAN RAKYAT RI

DIREKTORAT JENDERAL PENYEDIAAN PERUMAHAN
SATUAN KERJA PENYEDIAAN PERUMAHAN

NAMA PROYEK
PAKET PEMBANGUNAN
RUMAH SUSUN TINGKAT TINGGI
KEMAYORAN

NAMA GAMBAR KONSTRUKSI

PT.CIRIAJASA CM
PENGELOLA KONSTRUKSI

DIPERIKSA | DISETUJUI

ENGINEER | ANTON SIMANJUNTAK ST
TEAM LEADER

KONTRAKTOR RANCANG BANGUN

WIKA-CAKRA KSO

SHOP DRAWING

KETERANGAN

- W1 = PRECAST WALL TEBAL 75mm
- W1A = PRECAST WALL TEBAL 75mm TINGGI 1900mm
- W2 = BATA RINGAN TEBAL 100MM
- W2A = BATA RINGAN T 100MM TINGGI 1250MM
- W2B = BATA RINGAN T 100MM TINGGI 1800MM
- W2C = BATA RINGAN T 100MM TINGGI 750MM
- W4 = PASAPET BETON TEBAL 120MM TINGGI 1100MM
- W5 = DINDING BETON TEBAL 120MM
- PG = PARTISI GYPSUM TEBAL 120mm

NO	TANGGAL	REVISI / CATATAN
1		
2		
3		

PEMBERI TUGAS

KEMENTERIAN PEKERJAAN UMUM DAN PERUMAHAN RAKYAT RI

DIREKTORAT JENDERAL PENYEDIAAN PERUMAHAN
SATUAN KERJA PENYELENGGARAAN PERUMAHAN

MANA PROYEK

PAKET PEMBANGUNAN
RUMAH SUSUN TINGGI
KEMAYORAN

MANA JEPEN KONSTRUKSI

PT. CIRIAJASA CM
THE TOTAL SOLUTION FOR PROJECT CONSTRUCTION

DIPERIKSA | DISETUJUI

ENGINEER | TEAM LEADER

ARTOM SAMPAJAT

KONTRAKTOR PANANGGUNGAN

WIKA-CAKRA KSO

AH DINDING #1 - LANTAI 2 (FFL 4.000) / T.6

75

AREA TERBUKA
FFL +4.00
SFL +3.95

SMOKE LOBBY LIFT
PIPE SHAFT
TOILET PRIA

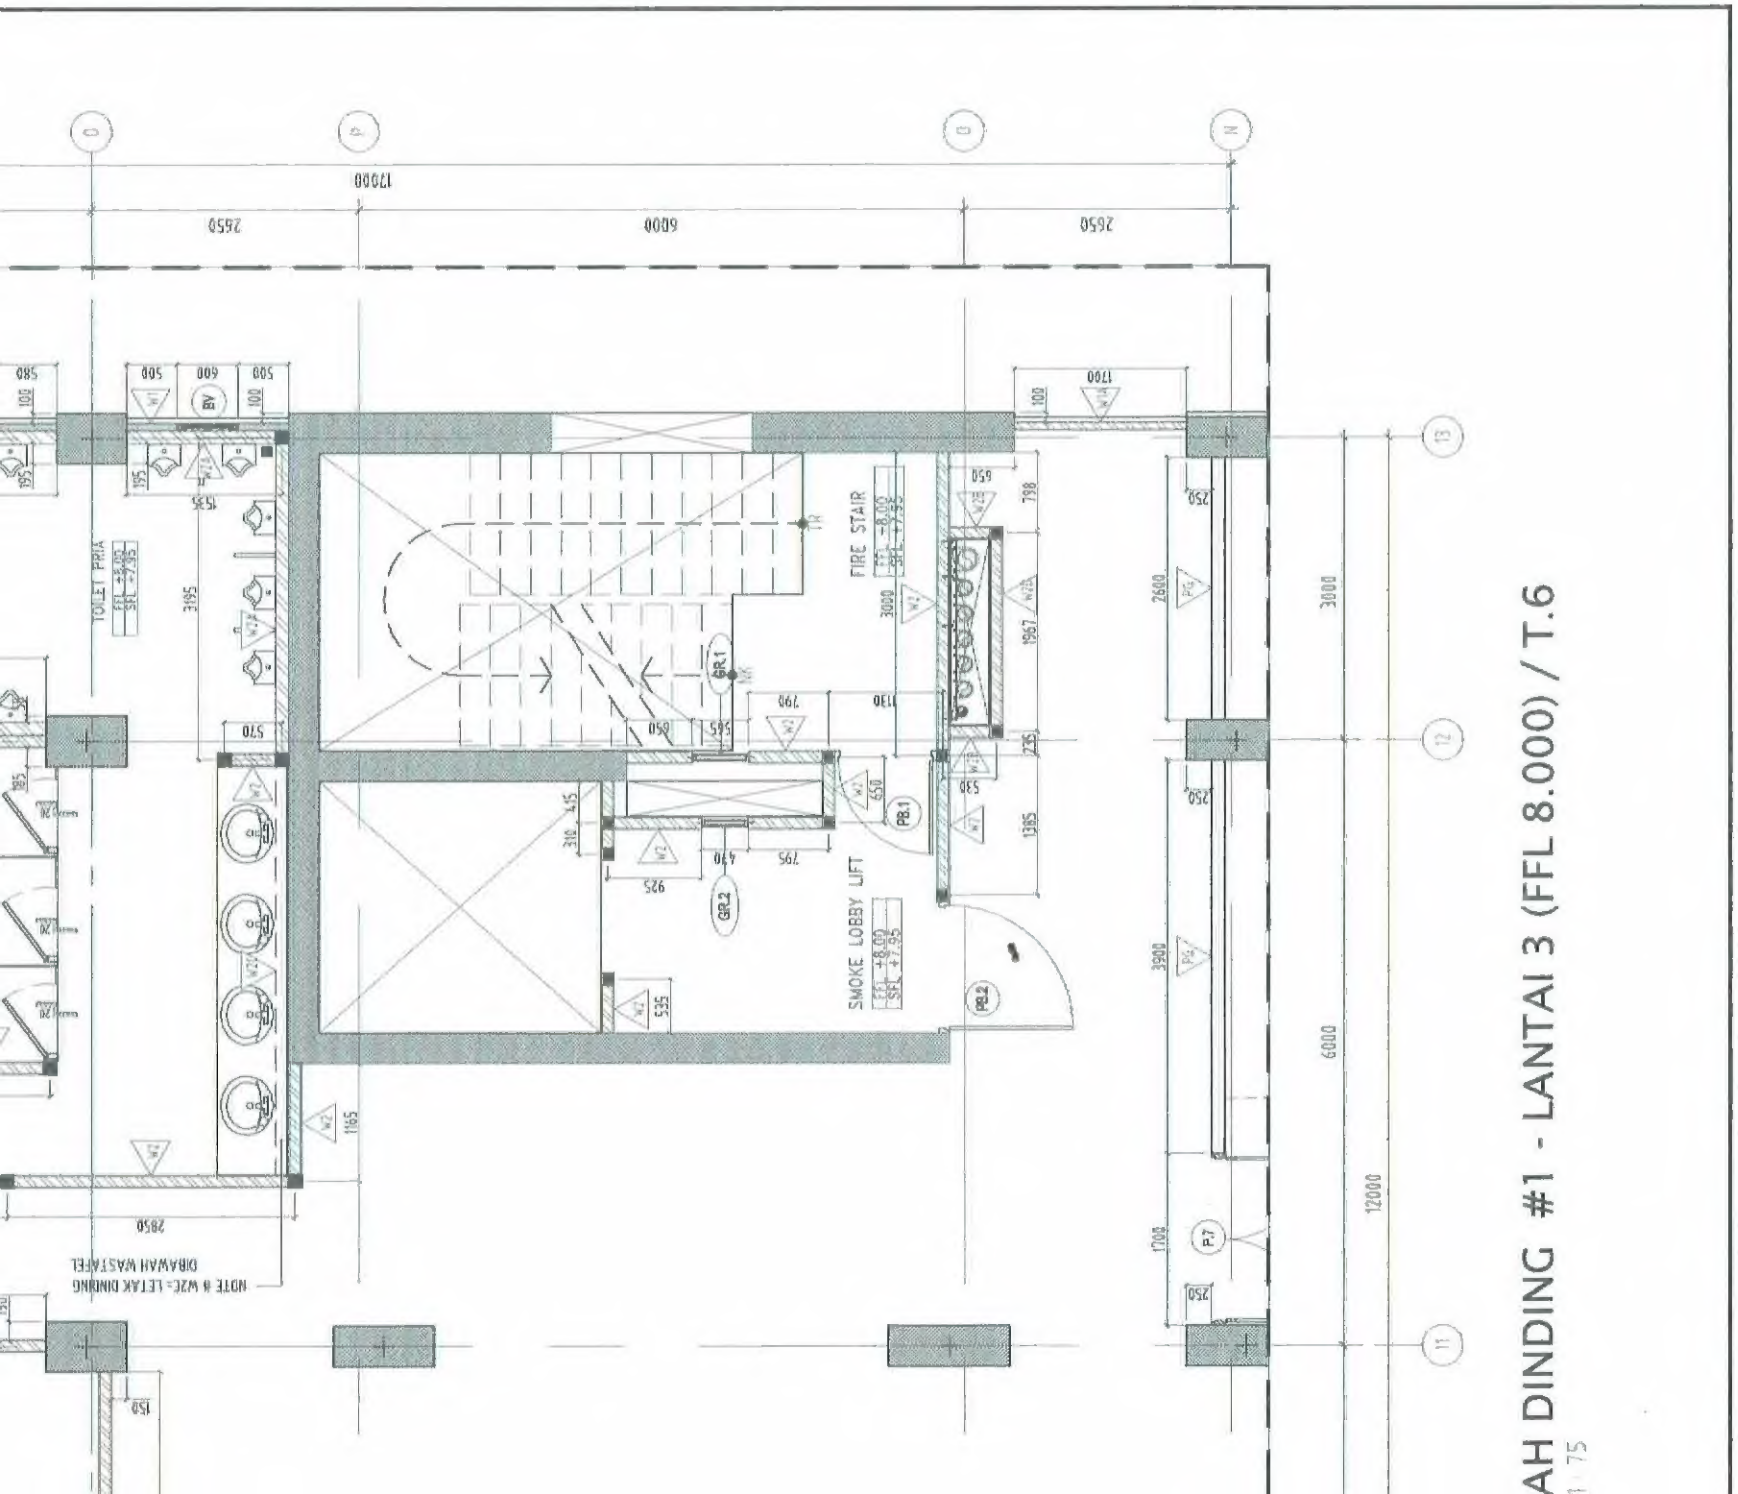

DENAH DINDING #1 - LANTAI 3 (FFL 8.000) / T.6

SKALA 1 : 75

SHOP DRAWING

KETERANGAN

- W1 = PRECAST WALL TEBAL 75mm
- W1A = PRECAST WALL TEBAL 75mm TINGGI 1000mm
- W2 = BATA RINGAN TEBAL 100MM
- W2A = BATA RINGAN T 100MM TINGGI 1200MM
- W2B = BATA RINGAN T 100MM TINGGI 1000MM
- W2C = BATA RINGAN T 100MM TINGGI 750MM
- W4 = PARAPET BETON TEBAL 120MM TINGGI 1100MM
- W5 = DINDING BETON TEBAL 120MM
- P6 = PARTISI GYPSUM TEBAL 120mm

REVISI

NO	TANGGAL	CATATAN
1		
2		

PEMBERI TUGAS

KEMENTERIAN PEKERJAAN UMUM DAN PERUMAHAN RAKYAT RI

DIREKTORAT JENDERAL PENYEDIAAN PERUMAHAN
SATUAN KERJA PENYEDIAAN PERUMAHAN

NAMA PROYEK

PAKET PEMBANGUNAN
RUMAH SUSUN TINGKAT TINGGI
KEMAYORAN

MANAJEMEN KONSTRUKSI

PT.CIRIAJASA CM
THE TOTAL SOLUTION FOR YOUR SUCCESSFUL CONSTRUCTION

DIPERIKSA	DISETUJUI
ENGINEER	ANTON SIMANJORA ST TEAM LEADER

KONTRAKTOR RANCANG BANGUN

WIKA-CAKRA KSO

MENGETAHUI